


VAADE 4

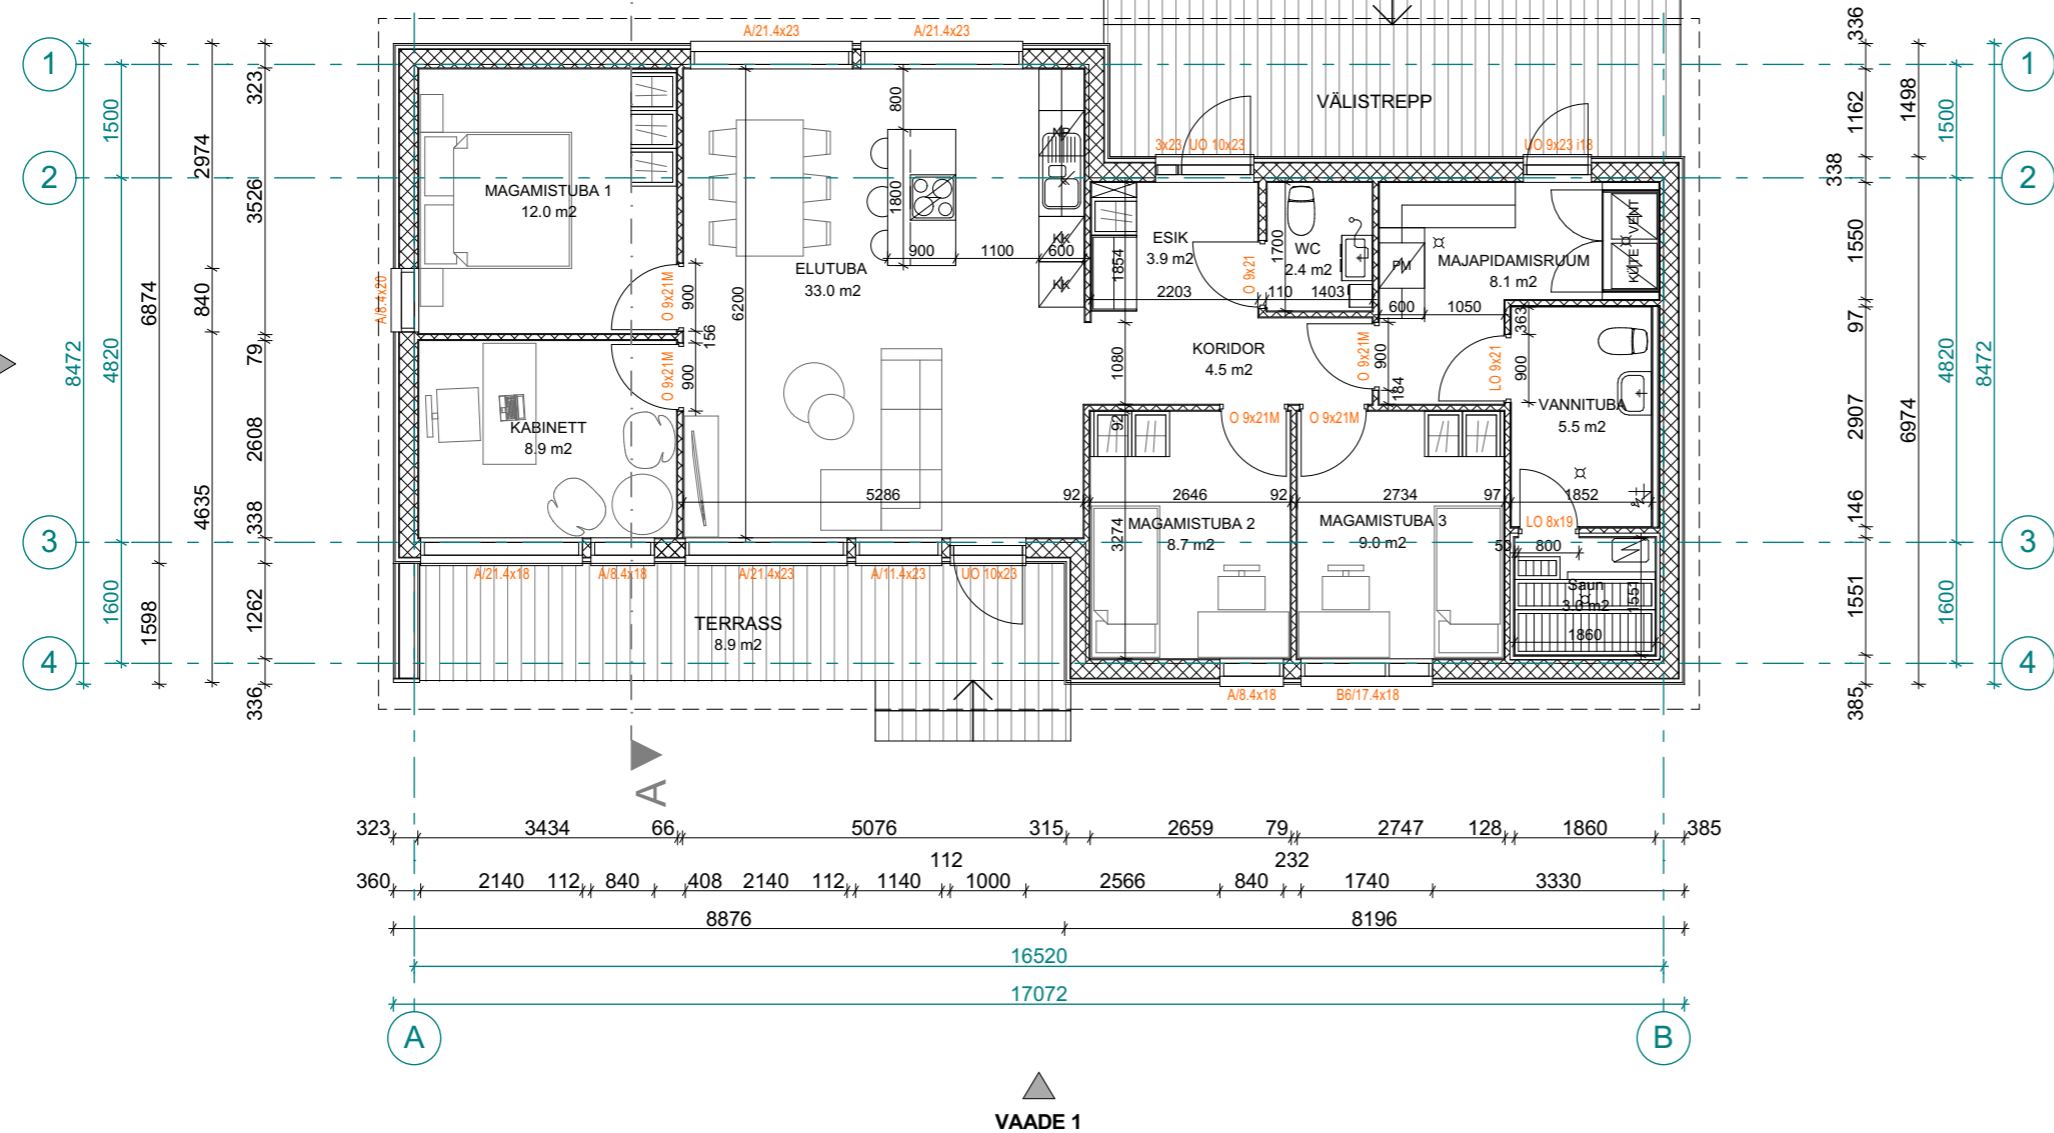

VAADE 1

MÄRKUSED:

- PROJEKT ON KOOSTATUD VASTAVALT PROJEKTEERIMISE LÄHTEÜLESANDELE / TEHNILISELE KIRJELDUSELE NING KEHTIVATELE NORMIDELE JA NÕUETELE.
- KÕIKIDE MATERJALIDE JA EHITUSTÖÖDE KVALITEET PEAB VASTAMA EV-S KEHTIVATE SEADUSANDLIKE AKTIDE JÄRGI KEHTESTATUD NÕUETELE JA OLEMA KOOSKÖLAS HEA EHITUSTAVAGA.
- EHITUSTÖÖD TULEB TEOSTADA JÄRGIDES KOGUMIKE MAARYL 2010, TARINDIRYL 2010, SISETÖÖDERYL 2013 JA MAALRITÖÖDERYL 2012 NÕUETE TEISE KLASSI TASET.
- EHITUSTÖÖDE KVALITEET PEAB VASTAMA VIIMASTELE RYL NÕUETELE.
- KONSTRUKTSIOONID, SEINTE/LAGEDE/PÕRANDATE TÕÜBID VT JOONISELT "LÕIGE A-A".
- KÕIK SARNASED SÕLMED LAHENDADA ANALOOGSELT NÄITEGA.
- KÕIK MÕÖDUD PEAB ÜLE KONTROLLIMA ENNE TOOTE VALMISTAMIST.
- KÕIK MÕÖDUD MÄRGIGA TÄPSUSTADA KOHAPEAL.

**KORRUS**  
ARHITEKTUURIBÜROO

Järvevana tee 7b, 10138 Tallinn  
Tel 6 070 808 Fax 6 070 808  
e-mail: abkorrus@abkorrus.ee  
MTR reg. nr. EEP00617

Tellija KINNISVARAMEES OÜ

Objekt KORTERELAMUD  
Hirve tee 2, Väana küla,  
Harku vald, Harjumaa

Joonis ESIMESE KORRUSE PLAAN

Arhitekt INDREK KALLAS  
PRIIT ELJAS

|              |            |
|--------------|------------|
| Töö number   | PR /19     |
| Staadium     | EELPROJEKT |
| Projekti osa | AR         |
| Joonise nr.  | 5-01       |
| Möötkava     | 1:100      |
| ISO A        | A3         |
| Kuupäev      | 30.08.2019 |